


Y 22 <5 600 600 X

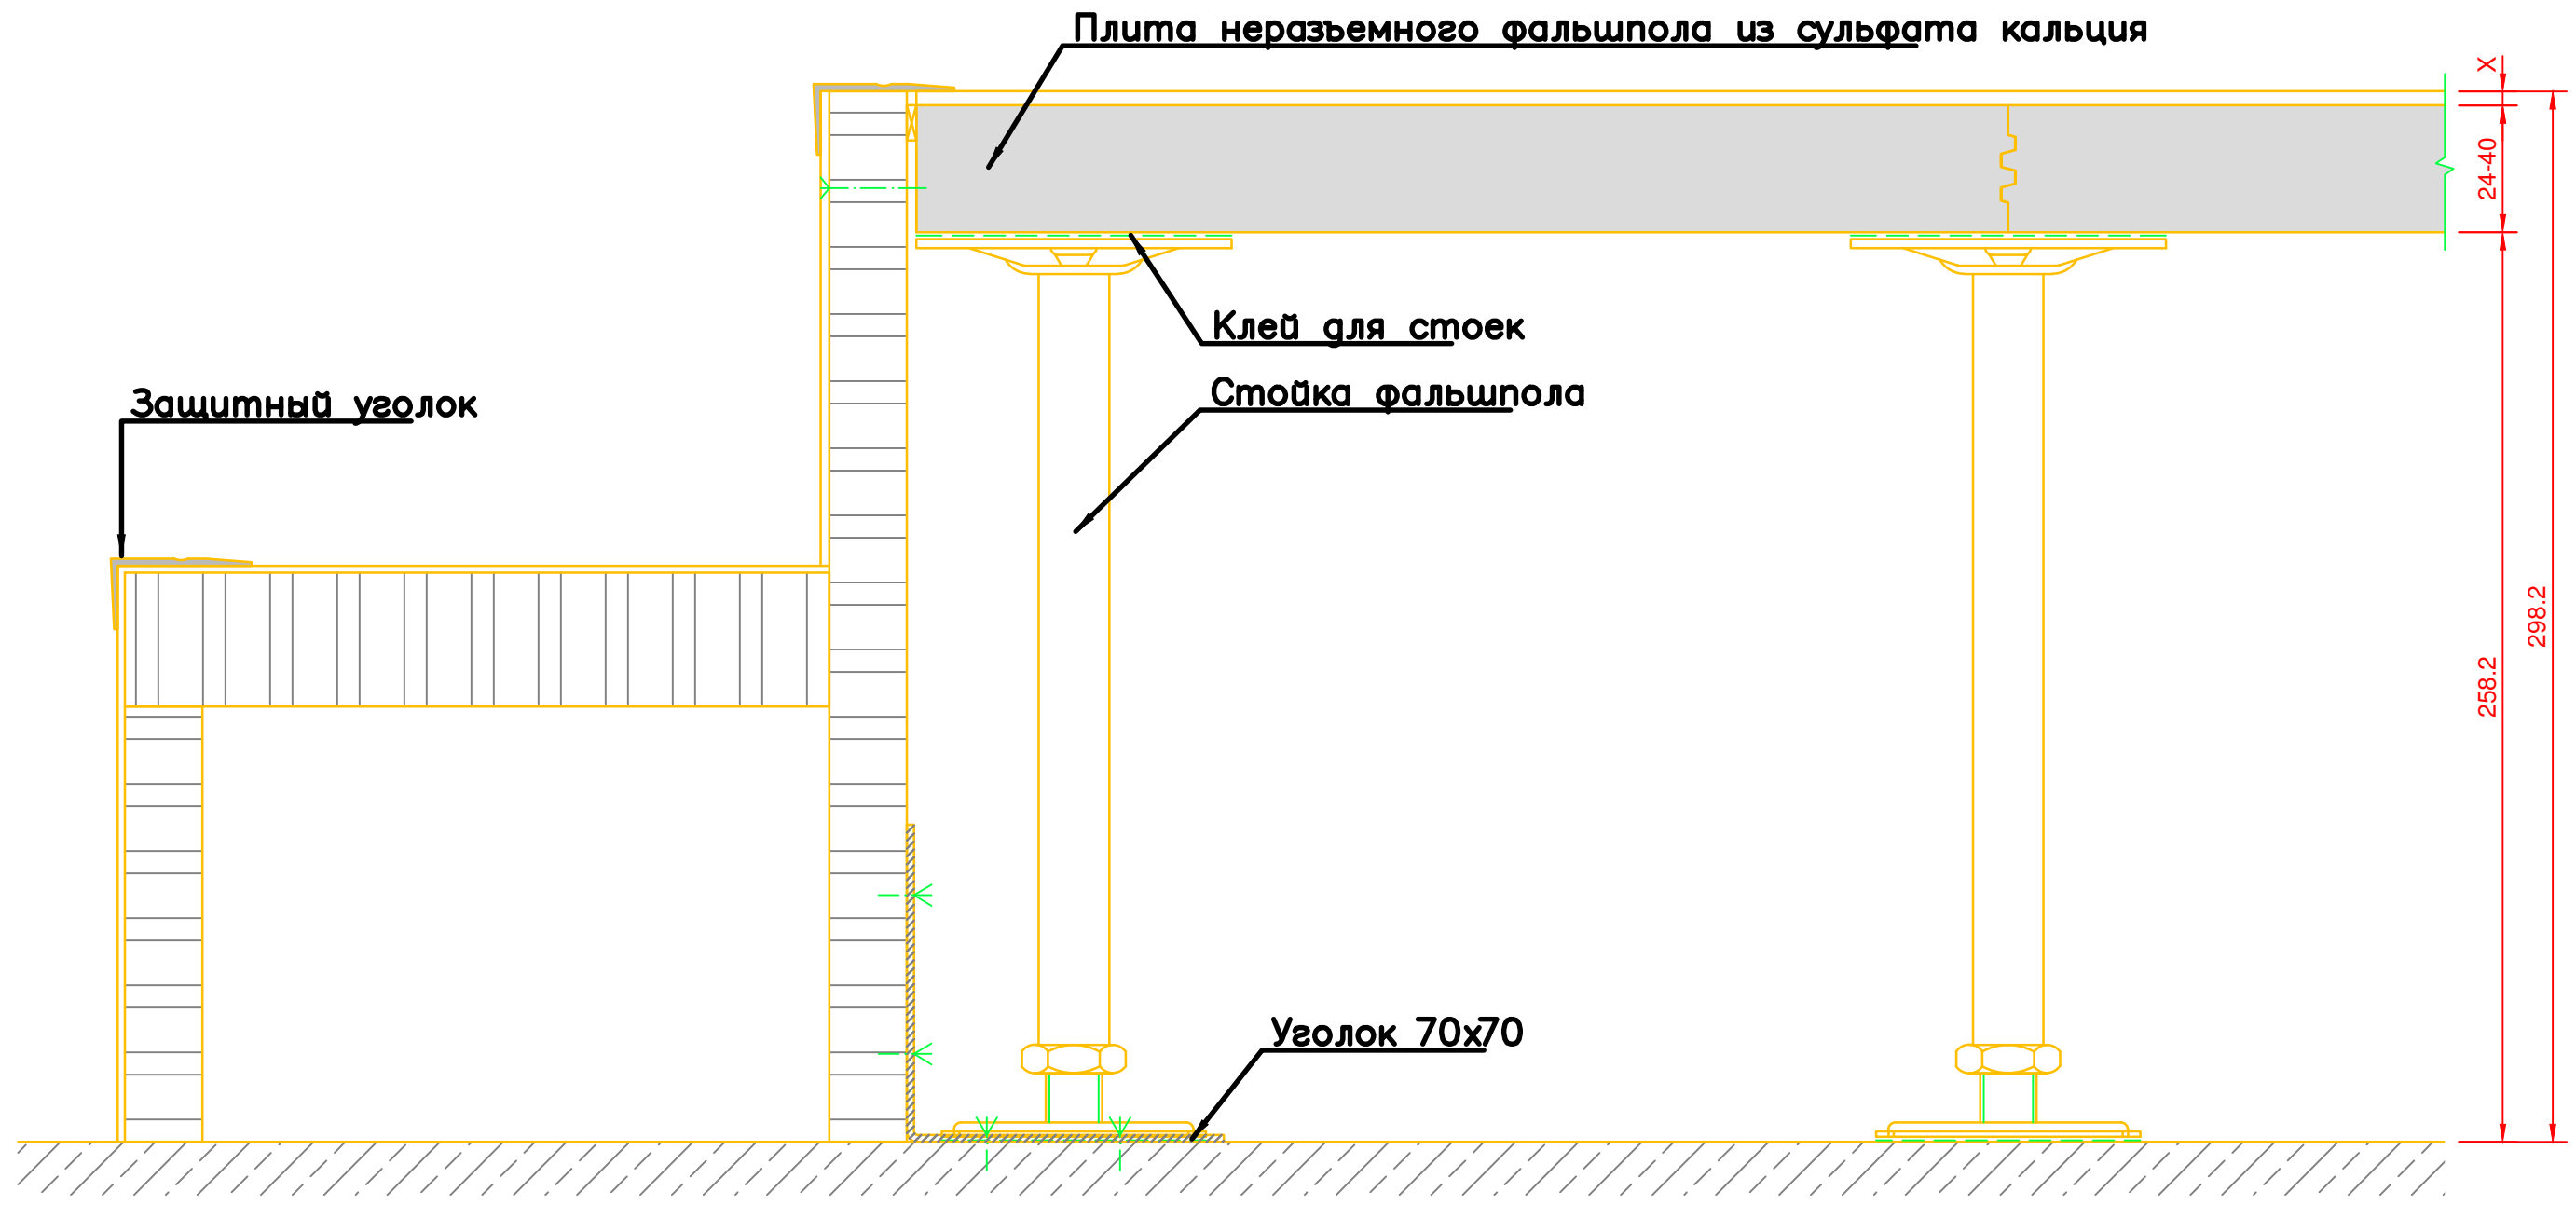

Согласовано		
Инв ?подл	Подпись и дата	Взаминв ?

Изм	Колуч	Листв	док	Подп	Дата

Стадия	Лист	Листов

ЭнергоМонтаж