

Y 22 <5 600 600

Плита неразъемного фальшпола из сульфата кальция


Защитный уголок

Клей для стоек

Стойка фальшпола

Уголок 70x70

X 24-40 258.2 298.2

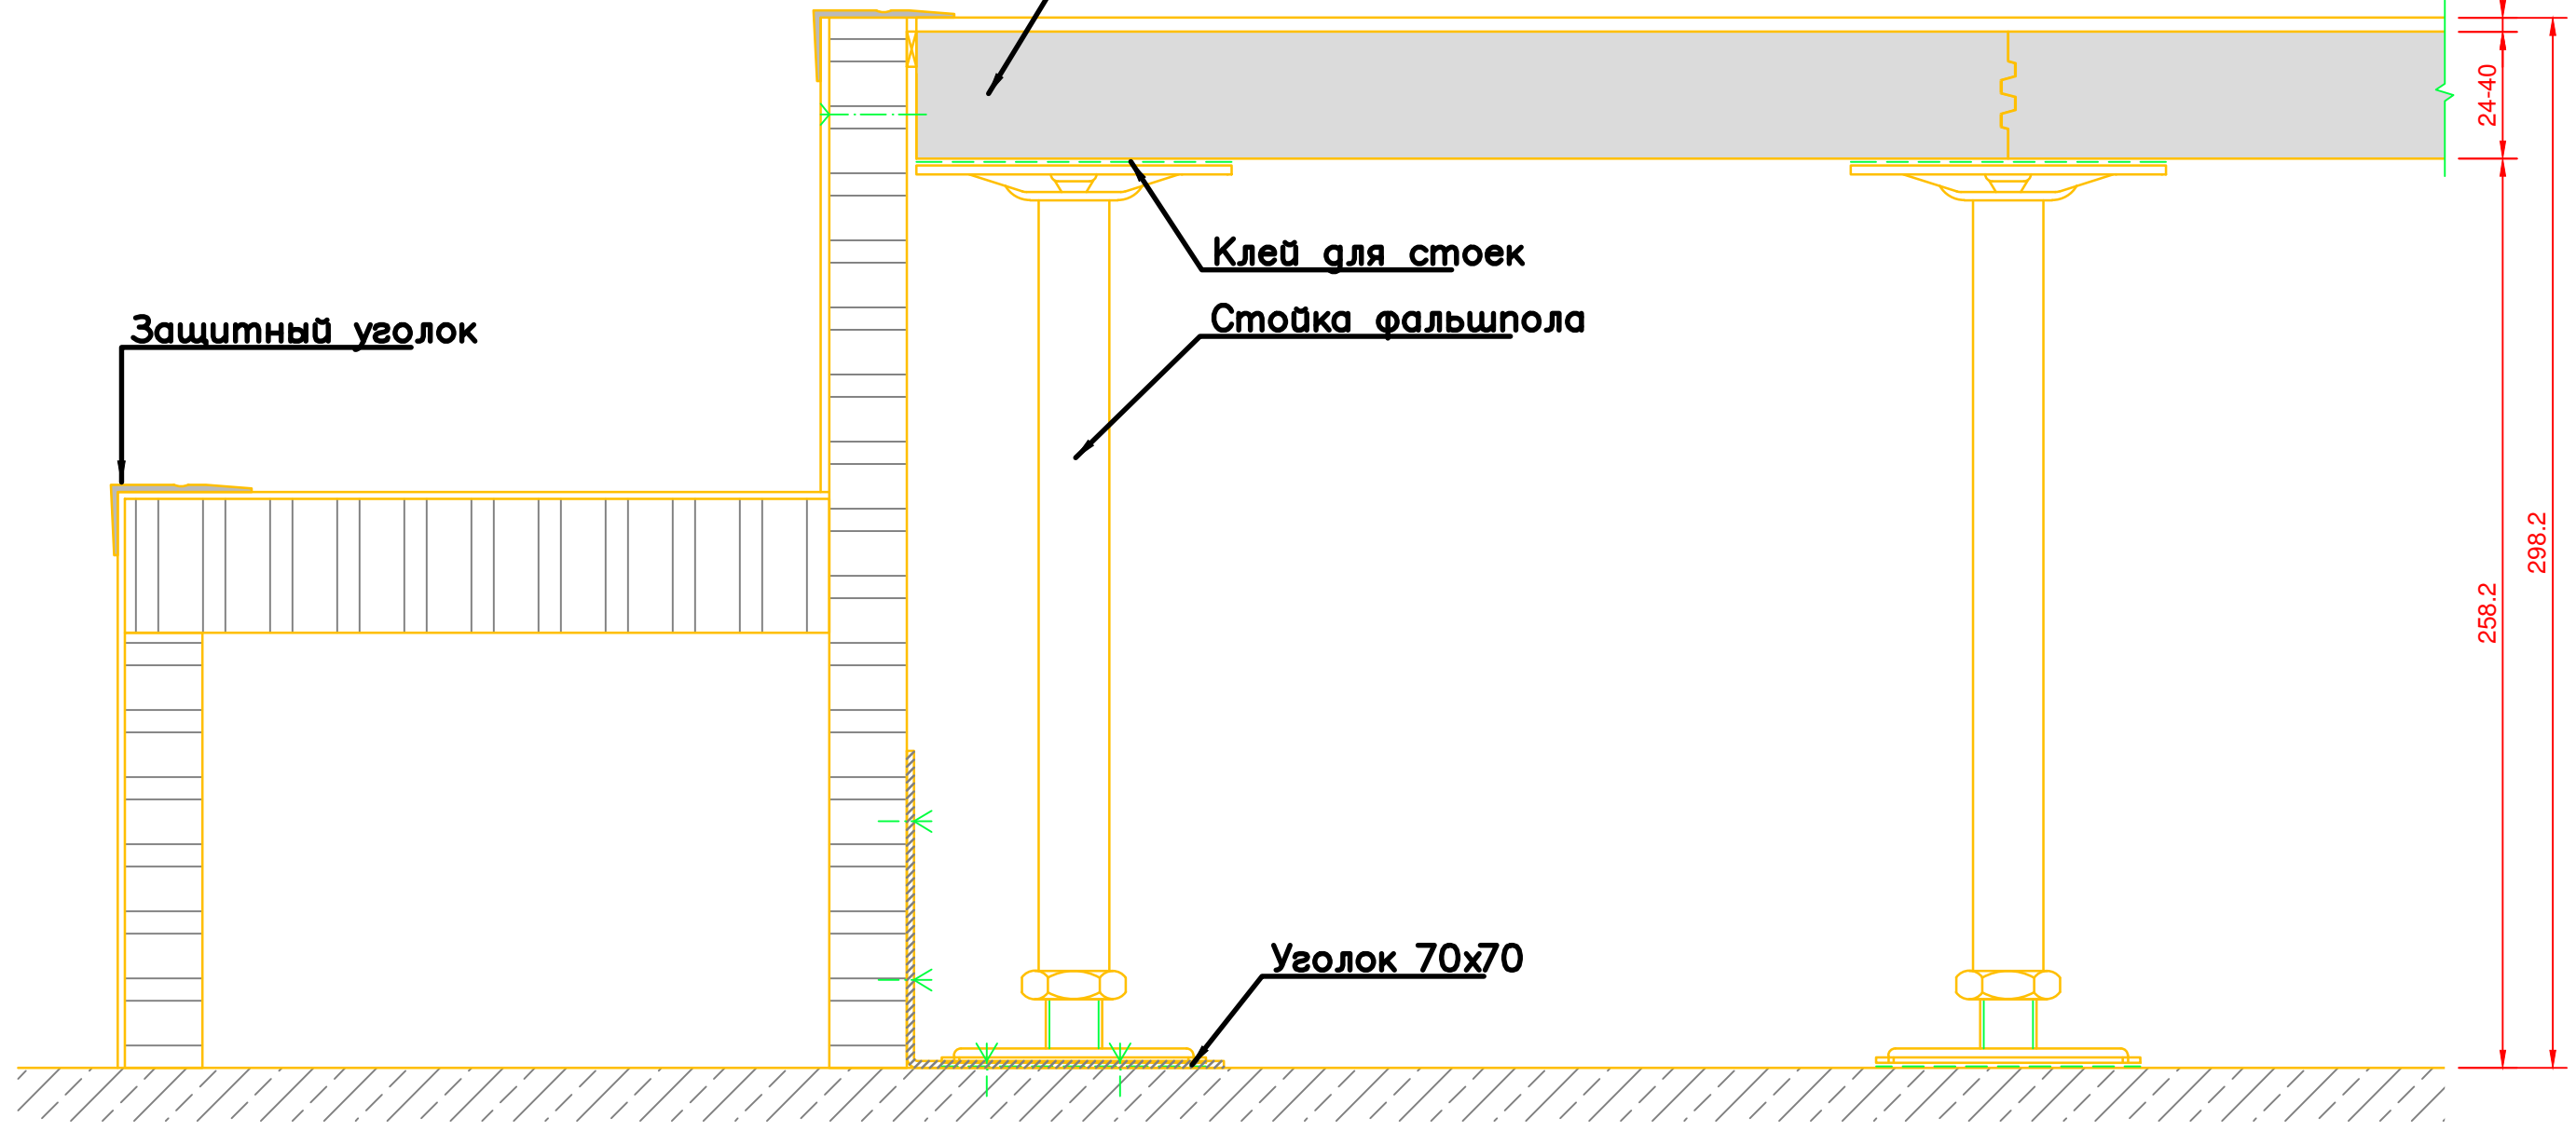

Согласовано


Инв ?подл	Подпись и дата	

Изм	Колуч	Лист	№ док	Подп	Дата

Стадия	Лист	Листов
К энд Р Дизайн		